


Границы :


-  населенного пункта
-  территориальных зон
  
- Границы зон с особыми условиями использования территории:
-  Водоохранная зона
-  Прибрежная защитная полоса
-  Зона санитарной охраны источников водоснабжения
-  Санитарно - защитная зона
-  Охранная зона линии электропередач
-  Охранная зона водопроводных сетей

Территориальные зоны	
Код	Наименование
Ж1	Зона застройки индивидуальными жилыми домами
О1	Зона делового, общественного и коммерческого назначения
	Производственная зона
И	Зона инженерной инфраструктуры
Р	Зона рекреационного назначения
А	Зона акваторий *
ТОП	Зона иного назначения, в соответствии с местными условиями (территории общего пользования) *

\* Территории, на которые действия градостроительных регламентов не распространяются, либо действия градостроительных регламентов не устанавливаются

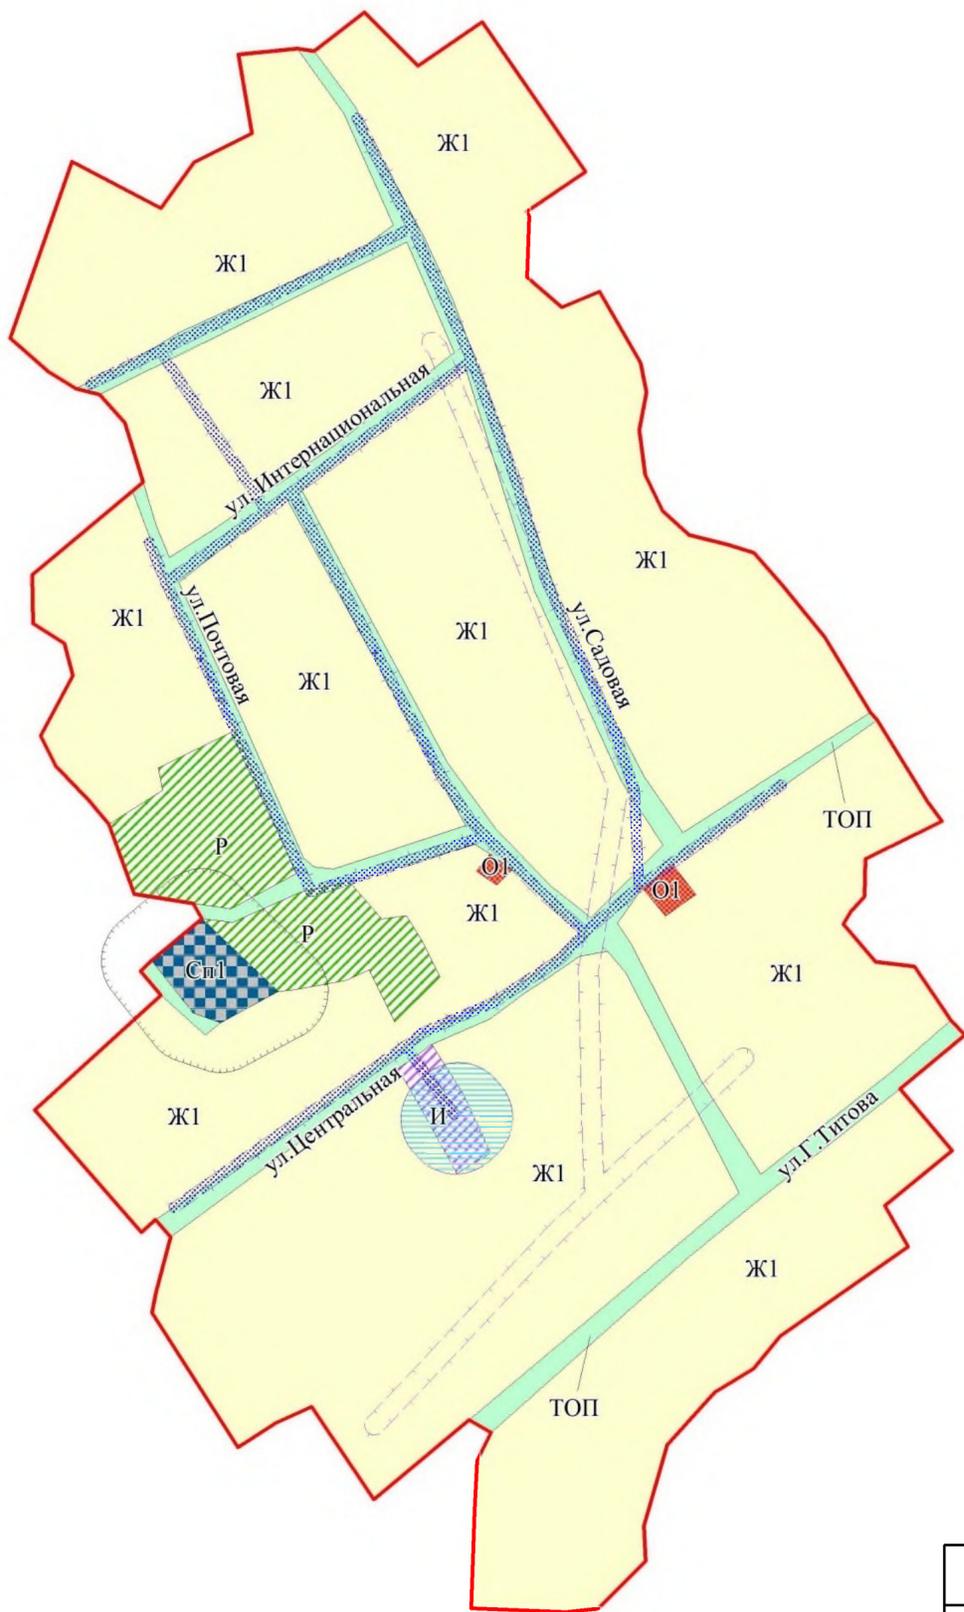

Границы :

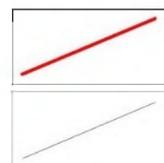


населенного пункта

территориальных зон


Границы зон с особыми условиями использования территории:



Зона санитарной охраны источников водоснабжения

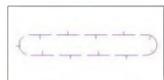


Охранная зона линии электропередач



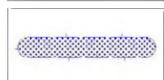


Охранная зона водопроводных сетей

Территориальные зоны	
Код	Наименование
Ж1	Зона застройки индивидуальными жилыми домами
О1	Зона делового, общественного и коммерческого назначения
Р	Зона рекреационного назначения
Сп1	Зона ритуального назначения
И	Зона инженерной инфраструктуры
ТОП	Зона иного назначения, в соответствии с местными условиями (территории общего пользования) *

\* Территории на которые действия градостроительных регламентов не распространяются, либо действия градостроительных регламентов не устанавливаются

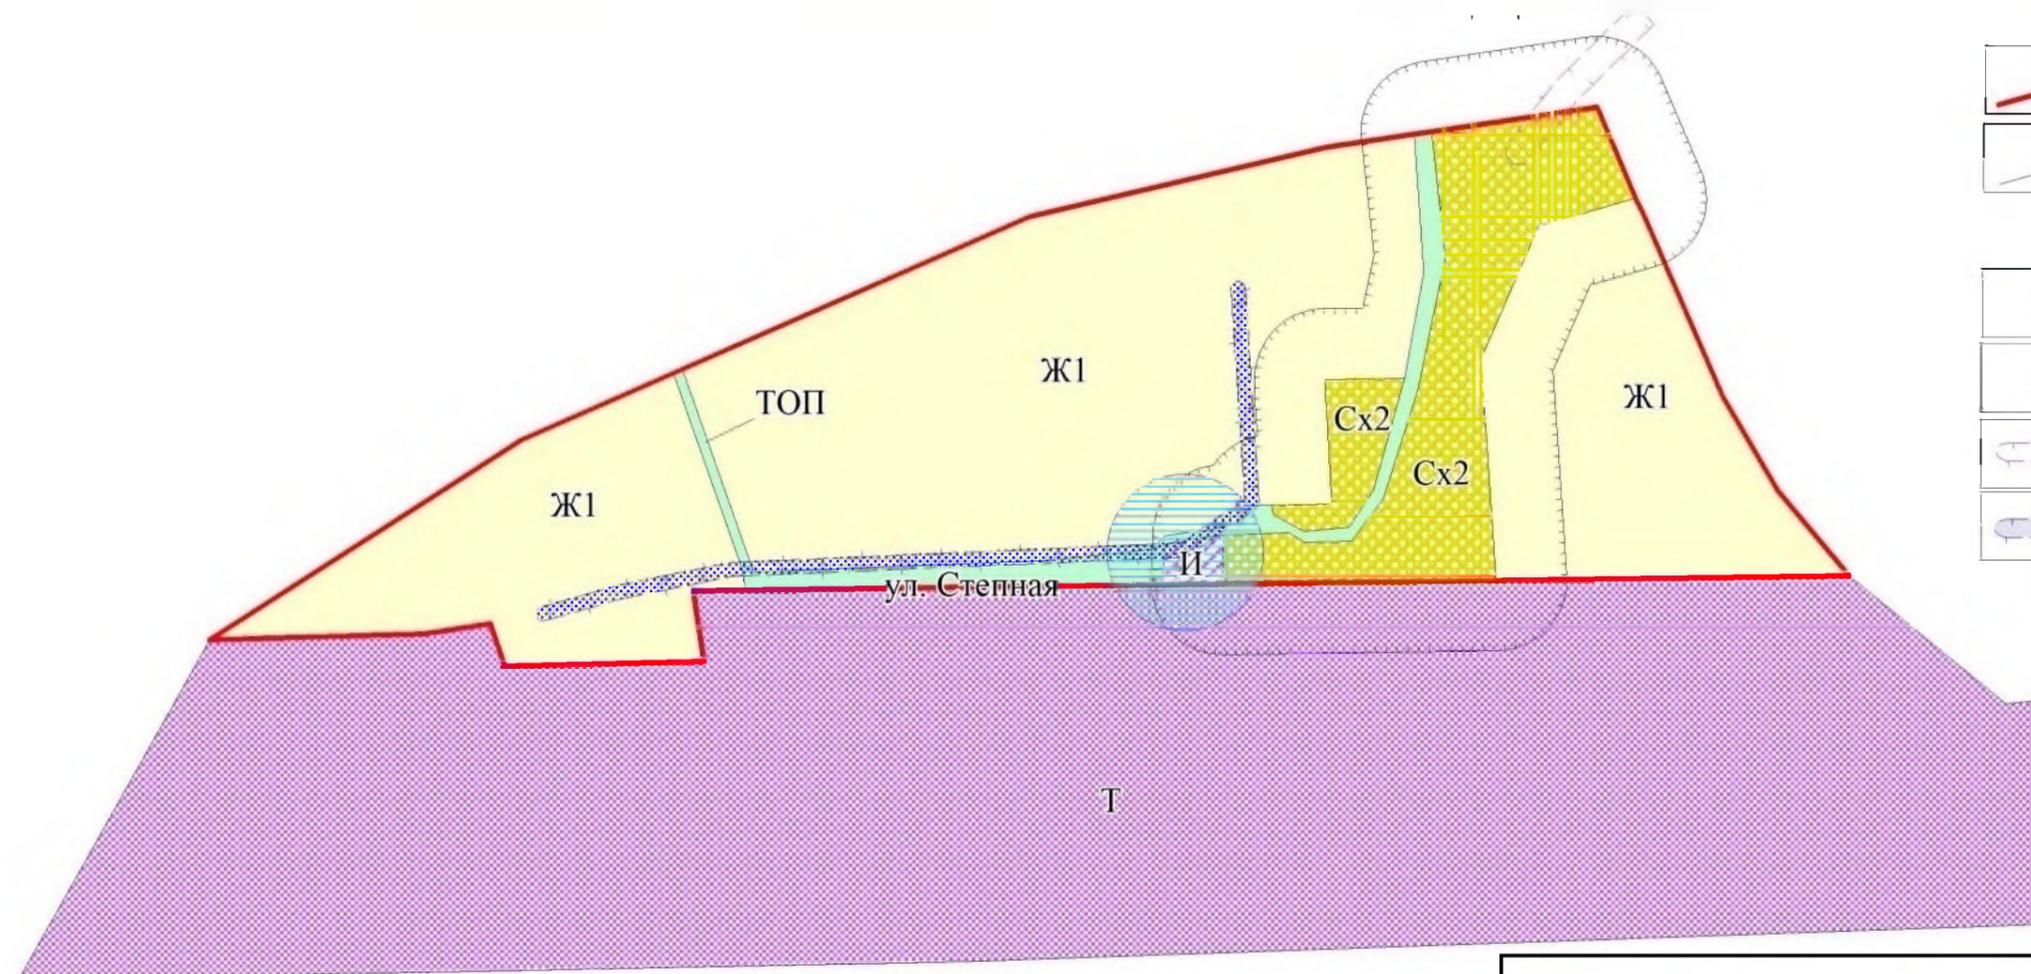

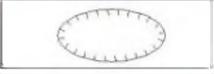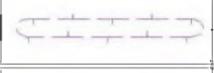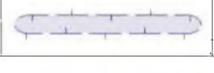- Границы :
-  населенного пункта
  -  территориальных зон
- Границы зон с особыми условиями использования территории:
-  Зона санитарной охраны источников водоснабжения
  -  Санитарно - защитная зона
  -  Охранная зона линии электропередач
  -  Охранная зона водопроводных сетей

Территориальные зоны	
Код	Наименование
Ж1	Зона застройки индивидуальными жилыми домами
Сх2	Зона, занятая объектами сельскохозяйственного назначения
И	Зона инженерной инфраструктуры
Т	Зона транспортной инфраструктуры
ТОП	Зона иного назначения, в соответствии с местными условиями (территории общего пользования) *

Территории, на которые действия градостроительных регламентов не распространяются, либо действия градостроительных регламентов не устанавливаются